

ROMÂNIA
JUDEȚUL CLUJ
COMUNA POIENI
CONSILIUL LOCAL

H O T Ă R Ă R E

Nr. 41 din data de 30.05.2024

varianta electronică revizuită a intravilanului aferent

Planului Urbanistic General al Comunei POIENI

aprobat prin HOTĂRÂREA CONSILIULUI LOCAL AL COMUNEI POIENI

nr. 48 din 1999

Consiliul Local al Comunei POIENI din județul Cluj, întrunit în ședință ordinară din data de 30.05.2024;

Luând în dezbateră proiectul de hotărâre privind aprobarea variantei electronice revizuite a intravilanului aferent Planului Urbanistic General al Comunei POIENI, inițiat de către primarul Comunei Poieni

Având în vedere:

- prevederile art. 2 alin. (2), art. 3 alin. (2), art. 30 alin. 1 lit. c), art. 31-32, art. 40-46, art. 57, art. 65, art. 68, art. 80-82 din Legea privind normele de tehnică legislativă pentru elaborarea actelor normative nr. 24/2000, republicată, cu modificările și completările ulterioare;
- avizul Arhitectului șef al Județului Cluj cu nr. **403/2024**;
- Referatul de specialitate al Arhitectului Șef nr. **6079/2024**;
- avizul comisiei de specialitate din cadrul Consiliului Local al Comunei **POIENI**,

- refratul de aprobare întocmit de primarul Comunei Poieni și raportul compartimentului de specialitate cu nr. 5109 din data de 27.05.2024
- avizul favorabil al comisiilor de specialitate
Ținând cont de prevederile:
 - art. 129 alin. (2) lit. b)-d), alin. (4) lit. e)-f), alin. (6) lit. c)-d), alin. (7) lit. i)-k) și art. 139 alin. (1) și alin. (3) lit. e) din Ordonanța de urgență nr. 57 din 3 iulie 2019 privind Codul administrativ, cu modificările și completările ulterioare
 - art. 25-27, art. 27¹ alin. (1), art. 46-46¹, art. 48¹, art. 49, art. 55 alin. (3), art. 56 alin. (1) și alin. (4)-(7), art. 62 din Legea nr. 350/2001 privind amenajarea teritoriului și urbanismul, cu modificările și completările ulterioare, respectiv pct. 7 din Anexa 1 la Lege;
 - art. 21 alin. (1) lit. h)-i) și alin. (2), art. 28, art. 30-32, art. 35 alin. (1) și (3), art. 36 alin. (1) lit. c) și art. 43 din Normele metodologice de aplicare a Legii nr. 350/2001 privind amenajarea teritoriului și urbanismul și de elaborare și actualizare a documentațiilor de urbanism aprobate prin Ordinul viceprim-ministrului, ministrul dezvoltării regionale și administrației publice nr. 233/2016;
 - art. 23 din Legea nr. 50/1991 privind autorizarea executării lucrărilor de construcții, republicată, cu modificările și completările ulterioare;
 - art. 2 alin. (1) din H.G. nr. 525/1996 privind Regulamentul General de Urbanism, republicată, cu modificările și completările ulterioare;
 - art. 2, art. 3 lit. a)-e) și art. 7) din Legea nr. 52/2003 privind transparența decizională în administrația publică, republicată;

Fiind îndeplinite prevederile cuprinse la art. 133-142 din Ordonanța de urgență nr. 57 din 3 iulie 2019 privind Codul administrativ, cu modificările și completările ulterioare;

În temeiul drepturilor conferite prin art. 139 alin. (1) și alin. (3) lit. e) din Ordonanța de urgență nr. 57 din 3 iulie 2019 privind Codul administrativ, cu modificările și completările ulterioare;

HOTĂRĂȘTE:

Art. 1. Se aprobă **varianta electronică revizuită a intravilanului aferent Planului Urbanistic General al Comunei POIENI**, prin hotărârea Consiliului Local al Comunei Poieni nr. 48 din 1999, cuprins în **anexa** care face parte integrantă din prezenta hotărâre.

Art. 2. Se stabilește perioada de valabilitate până la aprobarea unei variante actualizate a Planului Urbanistic General, de la data aducerii la cunoștință publică prin afișare la sediul primăriei, cu posibilitatea de prelungire a valabilități conform prevederilor legale.

Art. 3. Monitorizarea prevederilor din documentația de urbanism se va realiza de către structura de specialitate din aparatul de specialitate al primarului sau, pe bază de convenției, de structura de specialitate în domeniul amenajării teritoriului și urbanismului din cadrul Consiliului Județean Cluj, prin elaborarea de rapoarte de evaluare intermediare și formularea de recomandări de optimizare și/sau modificare a prevederilor, care se vor înainta spre aprobarea Consiliului Local al Comunei POIENI.

Art. 4. Modificarea și detalierea documentației de urbanism prin planuri urbanistice zonale și/sau planuri urbanistice de detaliu se va face conform prevederilor legale cu avizul prealabil al structurii de specialitate din cadrul Consiliului Județean Cluj emis cu fundamentarea Comisiei Tehnice de Amenajarea Teritoriului și Urbanism din cadrul Consiliului Județean Cluj.

Art. 5. Cu ducerea la îndeplinire a prevederilor prezentei hotărâri se încredințează Primarul Comunei POIENI și structura de specialitate din cadrul Consiliului Județean Cluj.

Art. 6. Prezenta hotărâre, însoțită de un exemplar al documentației în format electronic, se înaintează, în termen de 15 zile de la aprobare, Agenției Naționale de Cadastru și Publicitate Imobiliară pentru preluarea informațiilor în sistemul de evidență de cadastru și publicitate imobiliară și în geoportalul INSPIRE.

Art 7. Prezenta hotărâre se va duce la îndeplinire prin intermediul primarului Comunei Poieni, compartimentului cadastru,

Art. 8. Prezenta hotărâre se comunică, însoțită de procesul-verbal de afișare la sediul primăriei, prin intermediul Secretarului General al Comunei POIENI, în termenul prevăzut de

lege, Primarului Comunei POIENI, Prefectului Județului Cluj, Instituției Arhitectului-șef al Județului Cluj, Oficiul de Cadastru și Publicitate Imobiliară Cluj și se aduce la cunoștință publică prin afișare la sediul primăriei.

PREȘEDINTE DE ȘEDINȚĂ

Consilier local,

Dumitraș Mireea



Contrasemnează:

SECRETAR GENERAL

Duhăneș Natalia - Elena

TOTAL CONSILIERI: 13


Prezenți: 8

Voturi pentru: 8

Voturi împotriva: -

Abțineri: -



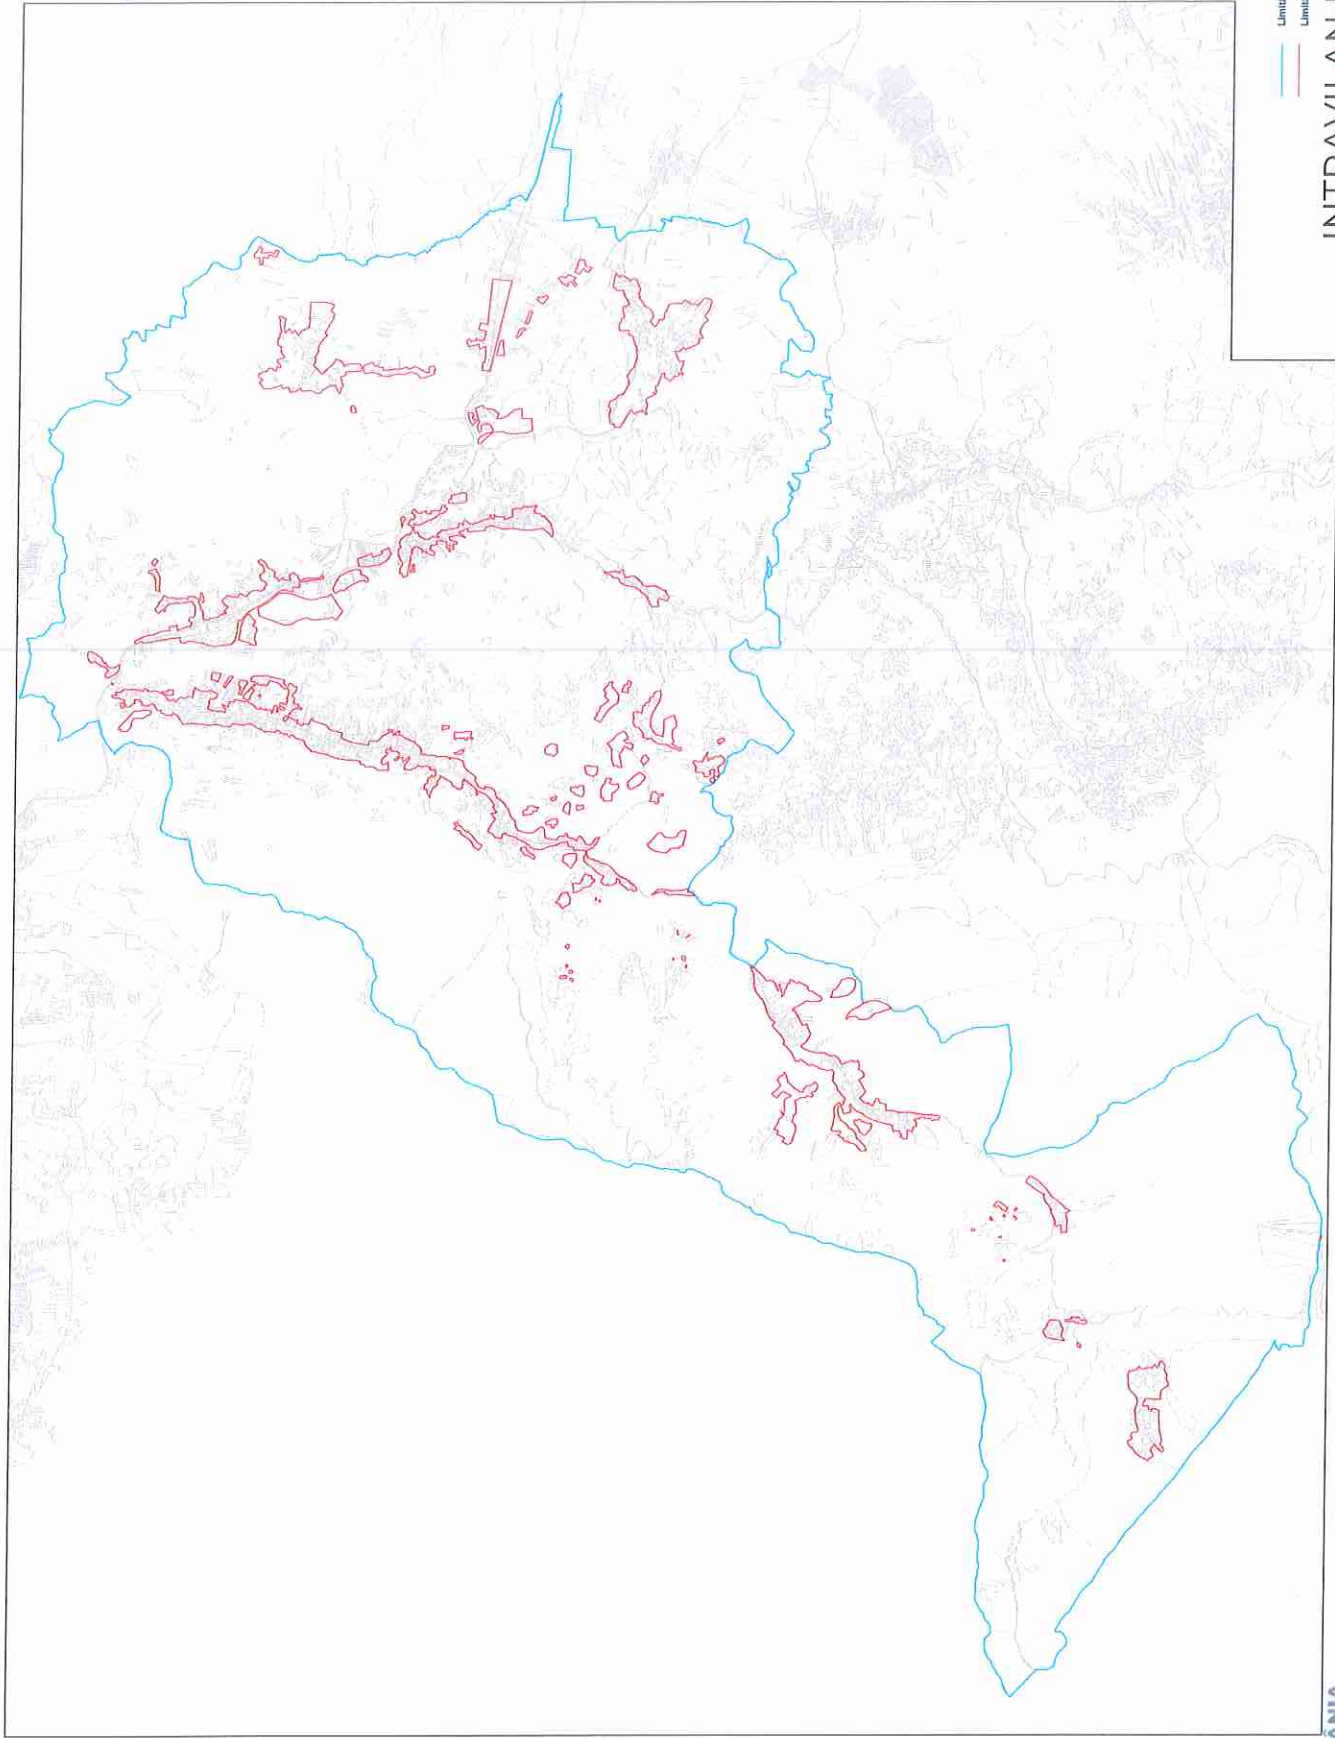

— Limba UAT
— Limba Intravilan

INTRAVILAN POIENI

scara 1: 40 000