ROMÂNIA
JUDEȚUL CLUJ
CONSILIUL LOCAL
AL COMUNEI POIENI

H O T Ă R Â R E A Nr. 62
din 29.06.2023

privind înscrierea în evidențele de publicitate imobiliară (Cartea Funciară) a suprafeței de 22660 mp (3,3) din imobilul evidențiat în poziția 207 – drum forerstier DAF Contur Lac Drăgan înscris în inventarul bunurilor care aparțin domeniului public al Comunei Poieni însușit prin HCL nr. 52 din 26.05.2011, conform planului de situație anexat

Consiliul Local al comunei Poieni, județul Cluj, întrunit în ședința ordinara din data de 29.06.2023;

- având în vedere :
- referatul de aprobarea al domnului primar nr. 5385 din 23.06.2023.
- raportul de specialitate nr. 5385 din 23.06.2023;
- avizele comisiilor de specialitate;
- prevederile art. 126, alin. 2, lit c) din OUG nr. 57 / 2019 privind Codul Administrativ, cu modificările și completările ulterioare;
-prevederile Legii 7 / 1996 a Cadastrului și Publicității Imobiliare;
- prevederile Regulamentului de avizare, recepție și înscriere în evidențele de cadastru și carte funciară, aprobat prin Ordinul 600/2023;
- anexa cu planul de situație întocnit de S.C. RADOR TOPOCAD S.R.L.;

In temeiul prevederilor Art. 139, alin.(1), din Ordonanța de urgență nr. 57 din 05.07.2019 privind Codul administrativ, cu modificările și completările ulterioare

HOTĂRĂȘTE:

Art.1. Aprobarea înscrierii în evidențele de publicitate imobiliară (Cartea Funciară) a suprafeței de 22660 mp (3,3) din imobilul evidențiat în poziția 207 – drum forerstier DAF Contur Lac Drăgan înscris în inventarul bunurilor care aparțin domeniului public al Comunei Poieni însușit prin HCL nr. 52 din 26.05.2011, conform planului de situație anexat, întocmit de S.C. RADOR TOPOCAD S.R.L.

Art.2. Se împuternicește domnul Boca Gheorghe-Constantin, primarul Comunei Poieni să semneze în numele și pentru Comuna Poieni toate documentele necesare pentru finalizarea procesului de înscriere în evidențele de Carte Funciară a terenului ce face obiectul prezentului proiect.

Art.3. Cu ducerea la îndeplinire a prevederilor prezentei hotărâri, se încredințează secretarul general al comunei, domnul primar, compartimentul de cadstru și registrul agricol.

Art.4. Prezenta hotărâre se comunică prin grija secretarului general delegate al comunei, doamnei prefect, domnului primar, compartimentul de cadstru și registrul agricol, S.C. RADOR TOPOCAD S.R.L.

Președinte de ședință,
Consilier,
Călin TOMOȘ

ROMÂNIA
JUDEȚUL CLUJ COMUNA POIENI
CONSILIUL LOCAL


CONTRASEMNEAZĂ,
Secretar general delegat,
Natalia-Elena ȚÎRLE

Consilieri total: 13
Consilieri prezenți: 13
Nr.voturi exprimate: 13
Din care: - pentru: 13
- împotrivă: -

PLAN DE SITUATIE
PLANSA 1
(Drum Forestier DAF Contur Lac Dragan 3.3 km , nr. inventar 378)
Ax lungime - L = 3300 m (3.3 km)

S. totala contur = 22660 mp -Extravilan



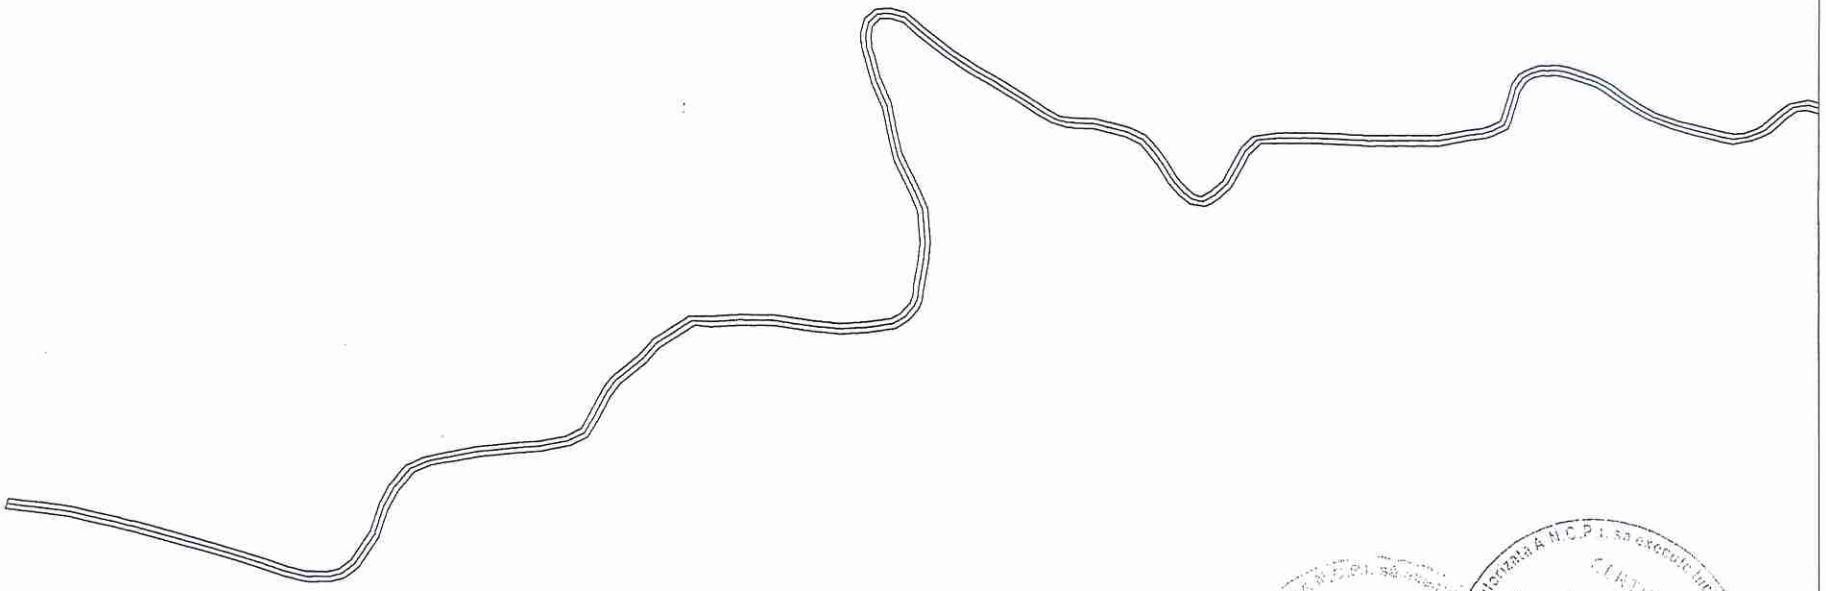


SISTEM DE COORDONATE: STEREO"70
SISTEM DE COTE: MAREA NEAGRA 1975

Executant:
S.C. RADOR TOPOCAD S.R.L.
reprezentata prin Ing. Avram Dorina

PLAN DE SITUATIE
PLANSA 2
(Drum Forestier DAF Contur Lac Dragan 3.3 km , nr. inventar 378)
Ax lungime - L = 3300 m (3.3 km)


S. totala contur = 22660 mp -Extravilan

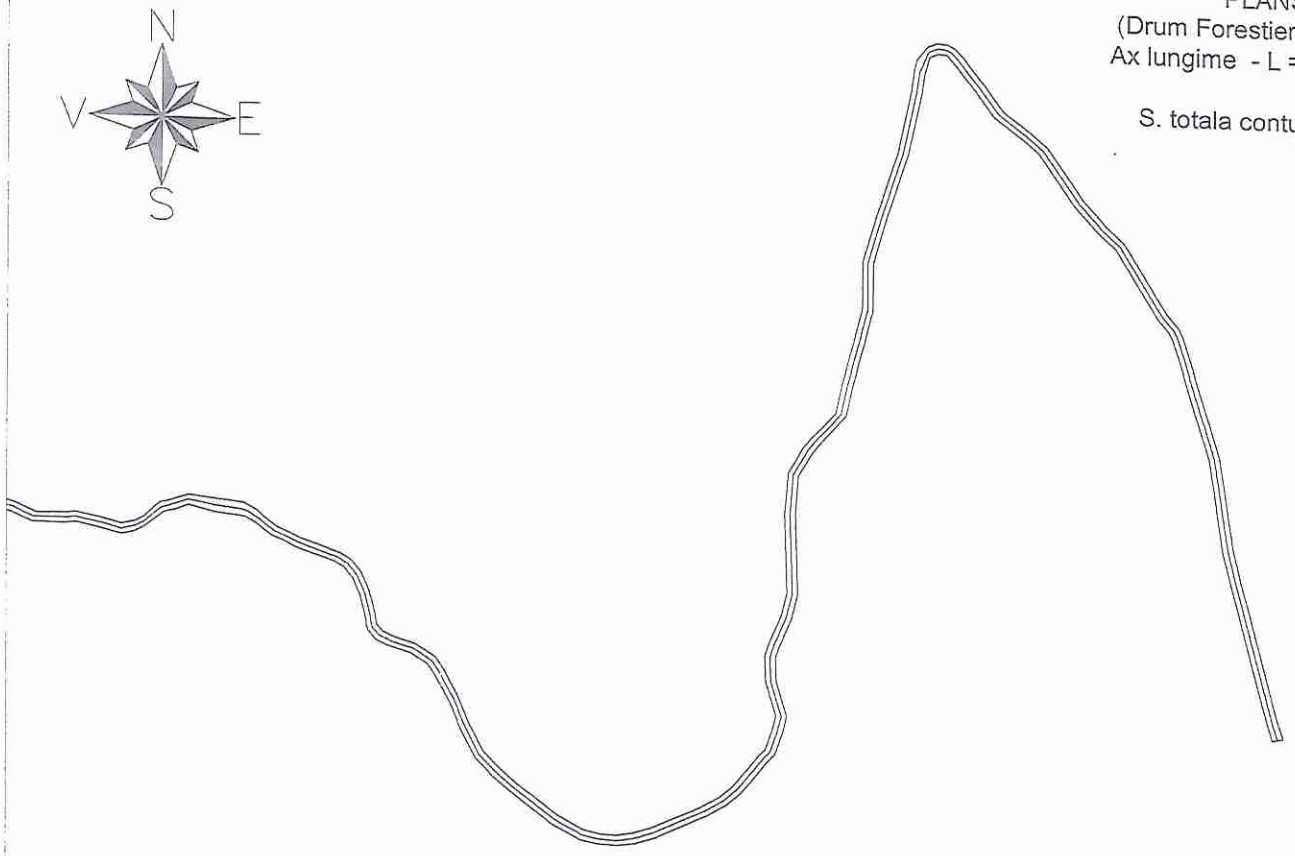

SISTEM DE COORDONATE: STEREO"70
SISTEM DE COTE: MAREA NEAGRA 1975

Executant:
S.C. RADOR TOPOCAD S.R.L.
reprezentata prin Ing. Avram Dorina

PLAN DE INCADRARE IN ZONA
SCARA 1:10000
L-34-46-Cb-2-III, L-34-46-C-b-4-I, L-34-46-C-b-1-IV

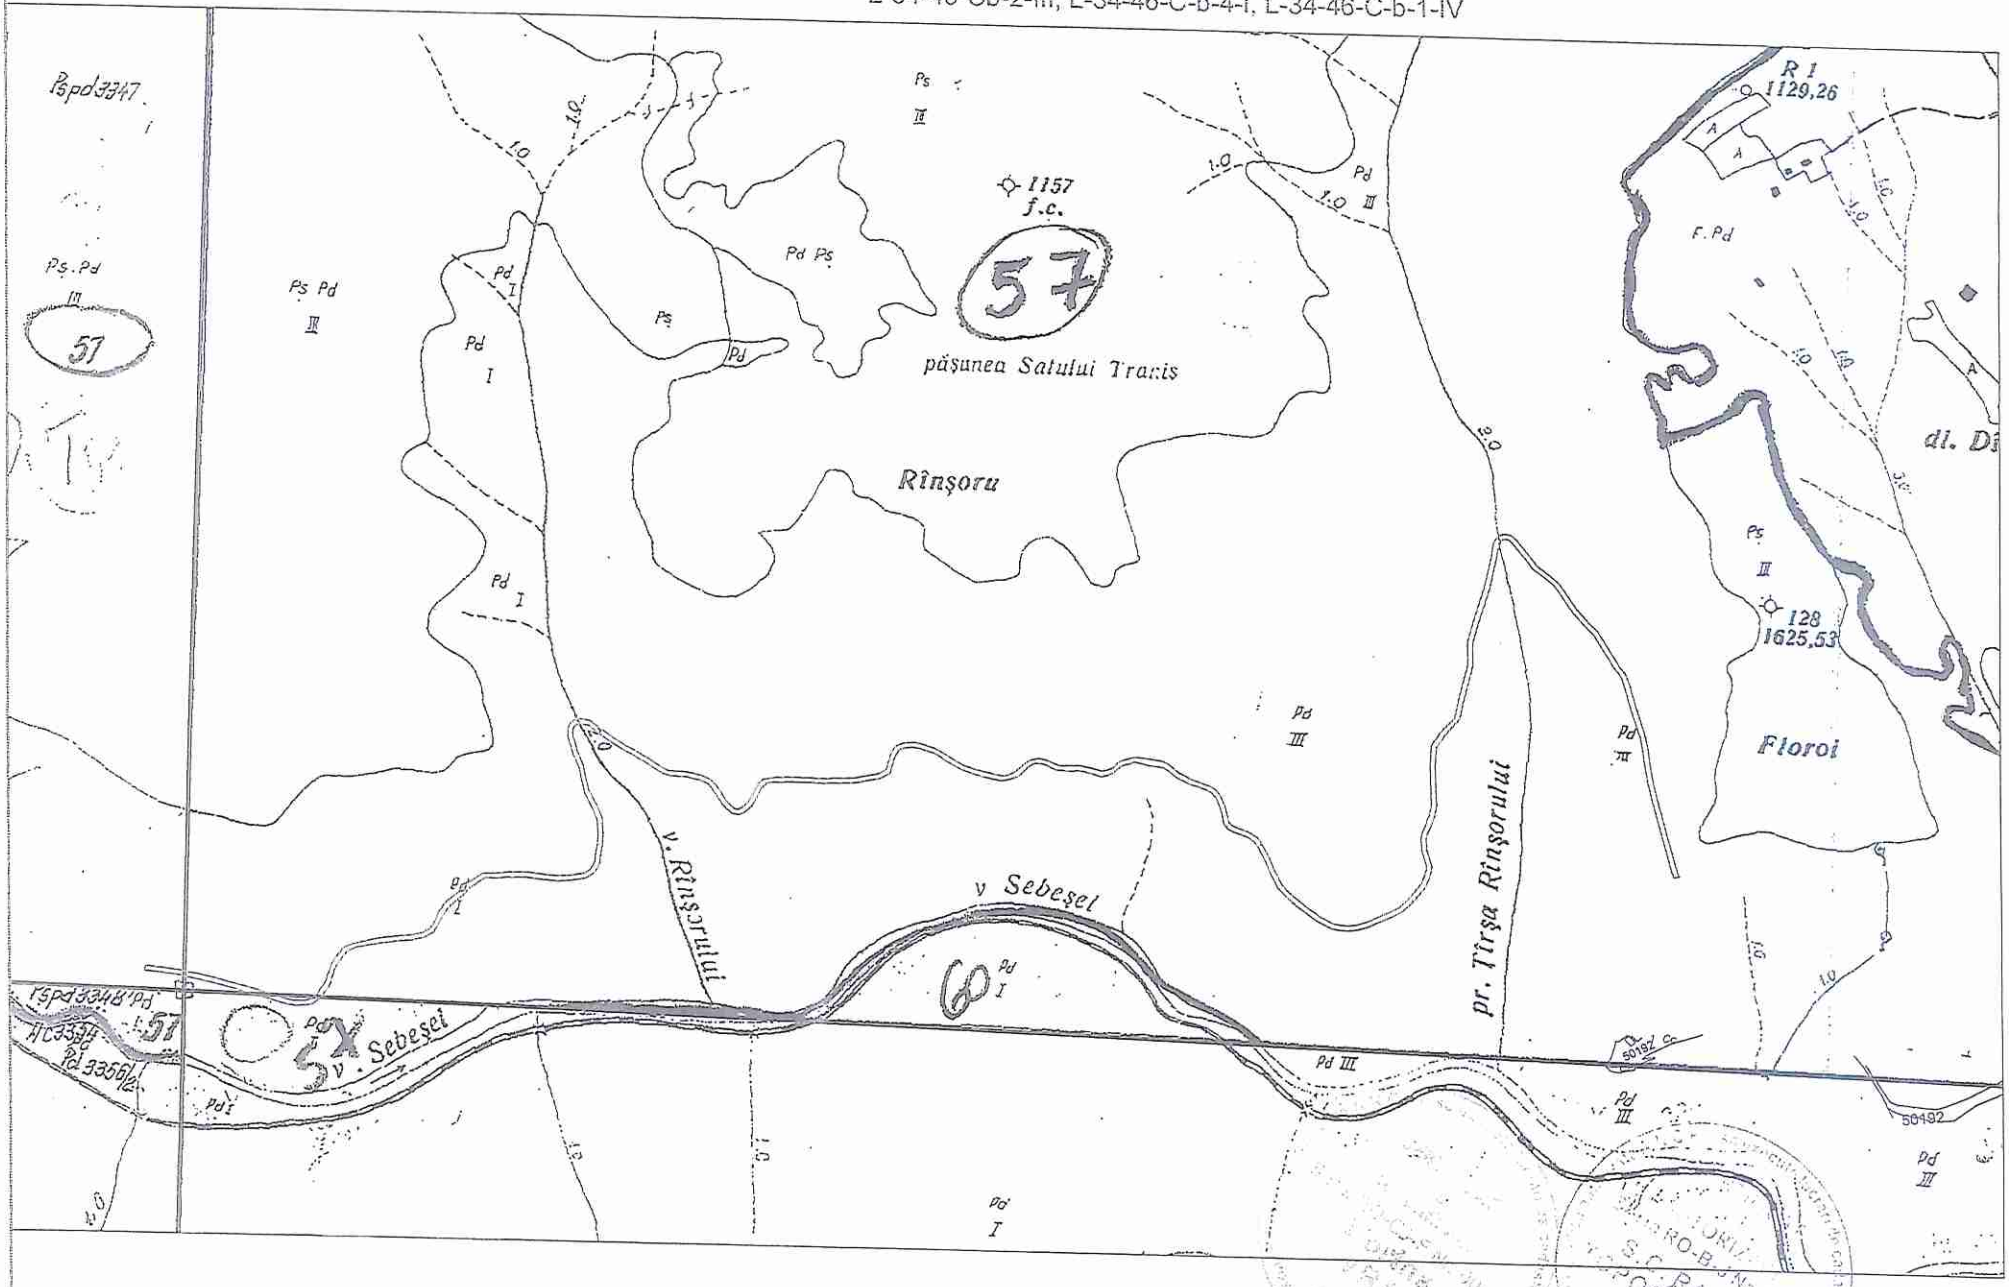

INTOCMIT: