



ROMÂNIA
JUDEȚUL CLUJ
PRIMĂRIA COMUNEI POIENI

407470 Poieni, nr. 268 Telefon/ fax + 40-0264-255010 E-mail:primarpoieni@gmail.com

Nr. 7142 din data de 23.08.2024

NOTIFICARE

În conformitate cu prevederile art. 8, alin. (1) din Legea nr. 255/2010 privind exproprierea pentru cauză de utilitate publică necesară realizării unor obiective de interes național, județean și local, actualizată, cu modificările și completările ulterioare și ținând cont de implementarea/executarea lucrărilor de interes local pentru obiectivul ”Modernizare străzi în comuna Poieni, județul Cluj”, obiectiv finanțat din fonduri europene, conform contractului de finanțare nr. C0720RM00011561300033 din data de 30.08.2016 încheiat cu AFIR, vă notificăm intenția de expropriere a imobilului deținut de dumneavoastră, situat în Localitatea Poieni, imobil afectat de realizarea lucrărilor de interes local și de utilitate publică amintit mai sus.

Având în vedere prevederile art. 8, alin. (1) din Legea nr. 255/2010 privind exproprierea pentru cauză de utilitate publică, necesară realizării unor obiective de interes național, județean și local, actualizată, cu modificările și completările ulterioare, aveți obligația ca în termen de 20 de zile de la data primirii prezentei notificări, să transmiteți Primăriei Comunei Poieni, pe adresa de e-mail: primarpoieni@gmail.com, sau personal la sediul acesteia din localitatea Poieni, str. Principală, nr. 268, comuna Poieni, județul Cluj, cod poștal 407470, toate documentele care să ateste dreptul de proprietate sau un alt drept real asupra imobilului afectat, pentru stabilirea unei juste despăgubiri.

Totodată, conform prevederilor art. 8, alin. (1) din Legea nr. 255/2010 privind exproprierea pentru cauză de utilitate publică, necesară realizării unor obiective de interes național, județean și local, actualizată, cu modificările și completările ulterioare, aveți obligația ca în termen de 30 de zile lucrătoare de la data primirii prezentei notificări, să eliberați imobilul.

Primar,

Boca Gheorghe Constantin



Secretar general delegat

Duhanes Natalia Elena

Parcela (1)


PLAN DE SITUATIE

Scara 1:1000

Parcela (drum1)

Nr. Pct.	Coordonate pct.de contur		Lungimi laturi D(i,i+1)
	X [m]	Y [m]	
49	604180.380	336937.446	6.429
127	604176.373	336932.418	4.536
140	604176.703	336927.894	1.158
141	604175.545	336927.874	3.867
142	604171.785	336926.969	7.488
139	604169.400	336934.067	5.498
52	604166.514	336938.747	6.444
37	604164.101	336944.722	11.934
36	604157.264	336954.504	12.989
33	604149.198	336964.685	8.521
32	604142.972	336970.502	6.888
29	604137.269	336974.364	3.209
133	604134.923	336976.553	6.827
134	604141.716	336975.875	2.250
135	604142.753	336977.872	4.752
31	604146.442	336974.876	10.025
34	604153.249	336967.516	12.457
35	604161.112	336957.854	12.571
38	604168.305	336947.544	2.697
39	604170.025	336945.466	3.453
40	604173.222	336944.160	2.764
126	604175.971	336944.444	0.519
41	604176.466	336944.601	2.877
125	604179.121	336945.708	7.830
124	604185.389	336950.401	5.137
123	604190.240	336952.092	4.848
122	604195.065	336951.620	6.166
43	604201.035	336950.076	24.319
65	604222.450	336938.552	50.603
68	604266.774	336914.137	17.597
69	604282.740	336906.739	4.828
70	604287.508	336905.980	3.378
136	604290.202	336908.018	9.611
137	604298.617	336903.374	0.978
138	604299.456	336902.871	4.015
72	604295.441	336902.899	1.721
71	604293.990	336901.973	1.929
74	604293.404	336900.135	2.616
75	604294.110	336897.616	2.829
76	604295.592	336895.206	6.390
77	604300.461	336891.067	4.077
78	604298.251	336887.641	10.001
79	604289.585	336892.633	2.234
80	604287.461	336893.326	5.096
81	604282.378	336892.965	8.469
82	604274.948	336888.900	4.325
83	604273.770	336893.061	5.698
84	604278.697	336895.923	2.965
85	604280.800	336898.013	2.172
86	604279.575	336899.807	17.947
67	604264.236	336909.125	51.372
64	604219.041	336933.549	19.558
44	604201.772	336942.731	5.530
45	604196.401	336944.048	3.095
46	604193.307	336943.974	3.033
47	604190.470	336942.900	5.532
48	604185.806	336939.926	5.966

S(drumul)=1396.88mp P=452.024m

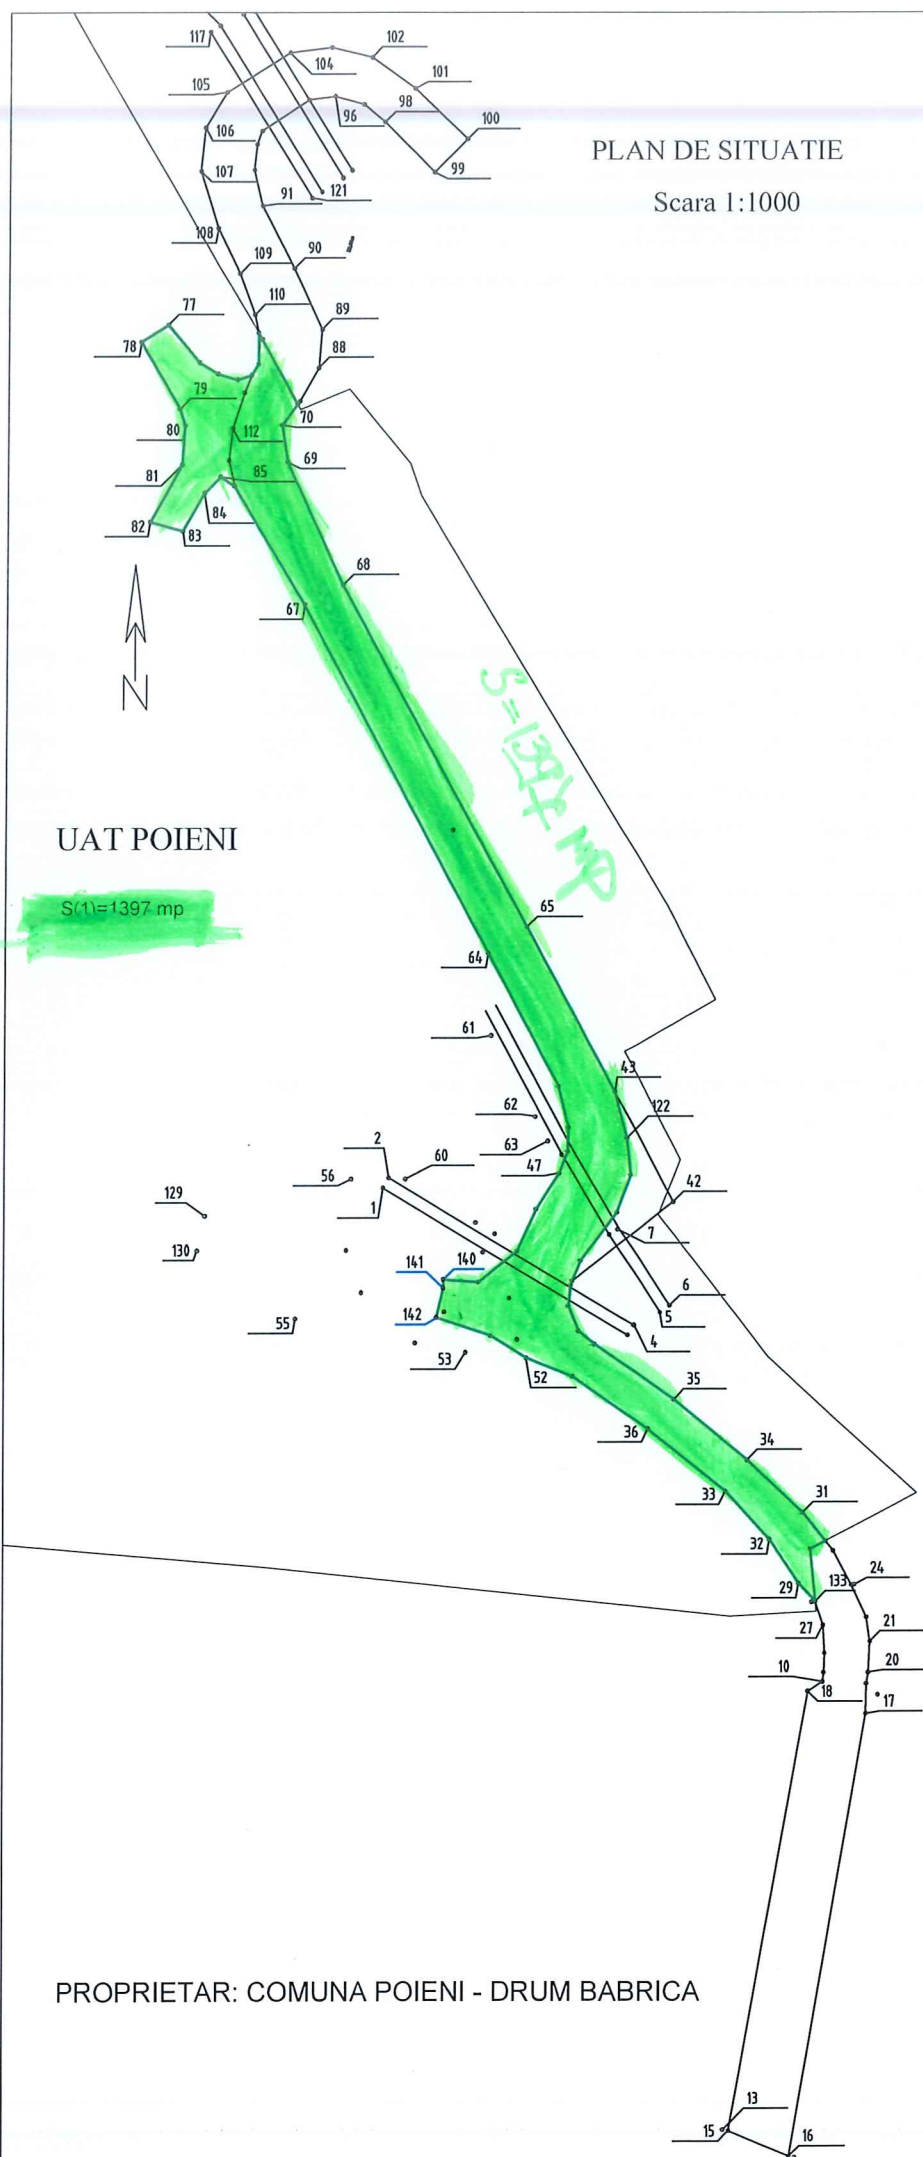

UAT POIENI

S(1)=1397 mp

PROPRIETAR: COMUNA POIENI - DRUM BABRICA

Avram Dorina
 O = SC RADOR TOPOCAD SRL
 24/09/2024 08:17:51 UTC+02



54059